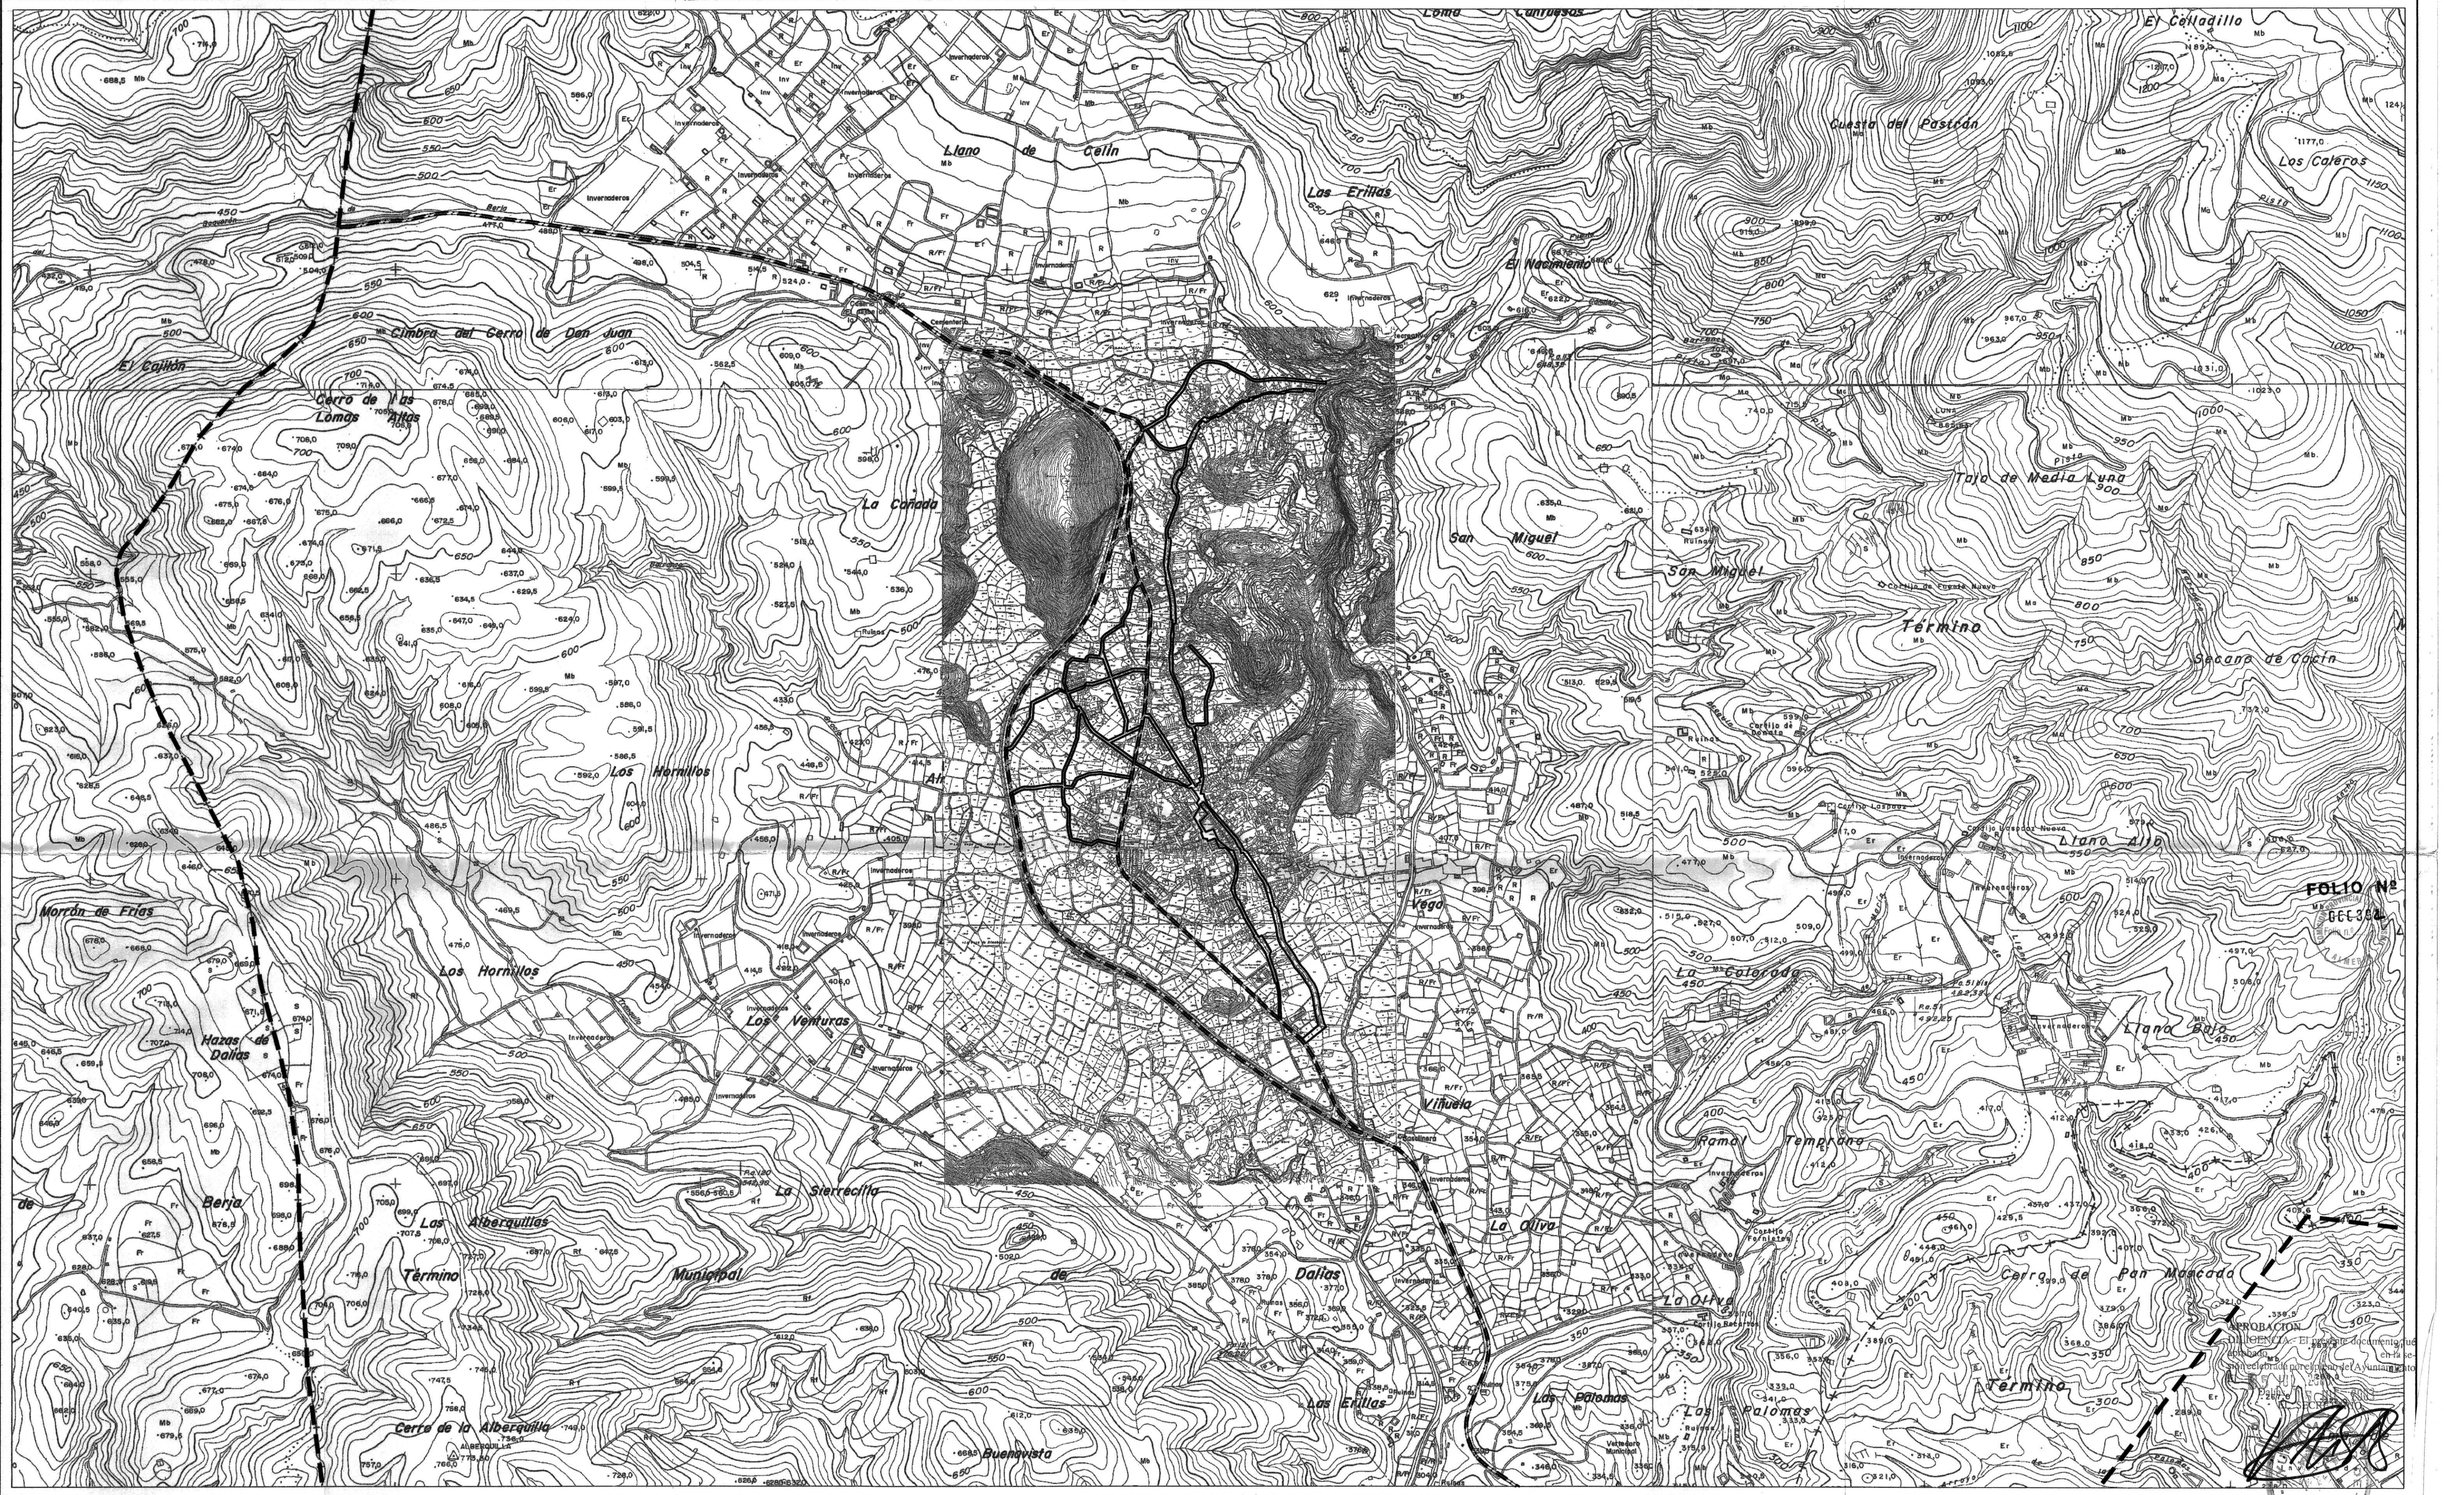

FOLIO Nº
BCE 362

APROBACION
DILIGENCIA: El presente documento que
[illegible]
en la se-
sión celebrada por el Ayuntamiento
[illegible]

JUNTA DE ANDALUCIA
Consejería de Obras Públicas y Transportes

Excmo. Ayuntamiento de DALIAS

EQUIPO REDACTOR:

FRANCISCO JAVIER PÉREZ ALONSO
INGENIERO DE CAMINOS CANALES Y PUERTOS

PROTING
PROYECTOS Y TECNICAS DE INGENIERIA CIVIL S.L.

AVDA. FEDERICO GARCIA LORCA Nº8 4º2 CP 04004 ALMERIA TELEFONO: 950 27 09 68 FAX: 950 26 08 71 E-MAIL: proting@a2000.es

VIARIO DE 1er NIVEL
VIARIO DE 2º NIVEL
VIARIO DE 3er NIVEL
LIMITE DEL TERMINO

TITULO DEL PROYECTO:
REVISION DE LAS NN.SS. DEL PLANEAMIENTO T.M. DE DALIAS. (ALMERIA)
FASE: APROBACION PROVISIONAL

APROBADO DEFINITIVAMENTE
[illegible] 2004
JUNTA DE ANDALUCIA
De conformidad con la resolución
[illegible]

TITULO DEL PLANO:
SISTEMAS GENERALES: VIARIOS

NUCLEO: DALIAS

GRAFICA	ESCALA:	REFERENCIA:	PLANO Nº:	HOJA:
0 100 200 300 400m	1:10.000	0595	2.1	1 DE 1
	FECHA: DICIEMBRE 2001	FICHERO CAD:		